


TIPOLOGIA GLAMPING HIBRIDO



POSIBLES ESCENARIOS

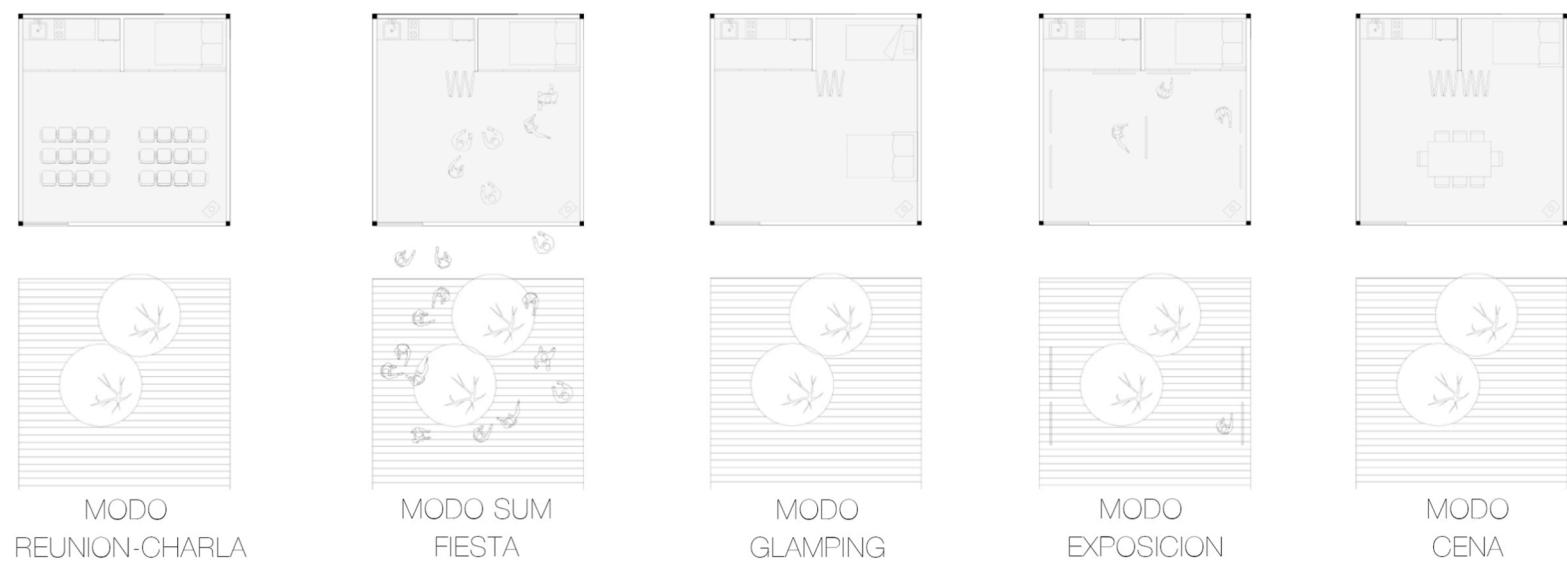

EL MODULO

El Lote de CASL en chumamaya Merlo, se sumerge en un bosque de arboles entre sierras y viviendas ladrilleras. El proyecto denominado Glamping Híbrido abarca estos elementos de la región para expresar la atmósfera del lugar y para que los visitantes/usuarios puedan experimentar la naturaleza. El sitio tiene una configuración irregular que esto nos desafía a plantear una apropiación en el terreno de manera estratégica para poder aprovechar el terreno sin desmontar los arboles, apartir de un grilla regular ordenamos el proyecto en el lote, teniendo en cuenta los siguientes principios:

- 1- Reducir la tala de arboles.
- 2- Acceder a todo el terreno hasta el final
- 3- Tener expansion en la propuesta (para los proximos años)
- 4- Conservar el lenguaje del chumamaya de artesanía del ladrillo y lo industrial de la estructura metálica.
- 5- El área del Glamping híbrido está por el lado de la naturaleza y los estacionamientos están posicionados al lado de la calle para evitar ingresar con autos.
- 4- Propuesta híbrida (que pueda ser un glamping- un sum - varios sum- un sum gigante usando todos los espacio- espacio para fin de semana el uso de piletas).camping.



uso individual



uso con expansion



uso grupal completo como gran sum

Concurso Provincial
Propuesta
Ideas de Inversión
Lote CASL